


Опора SAL-60 dz

с диаметром 146 мм у грунта

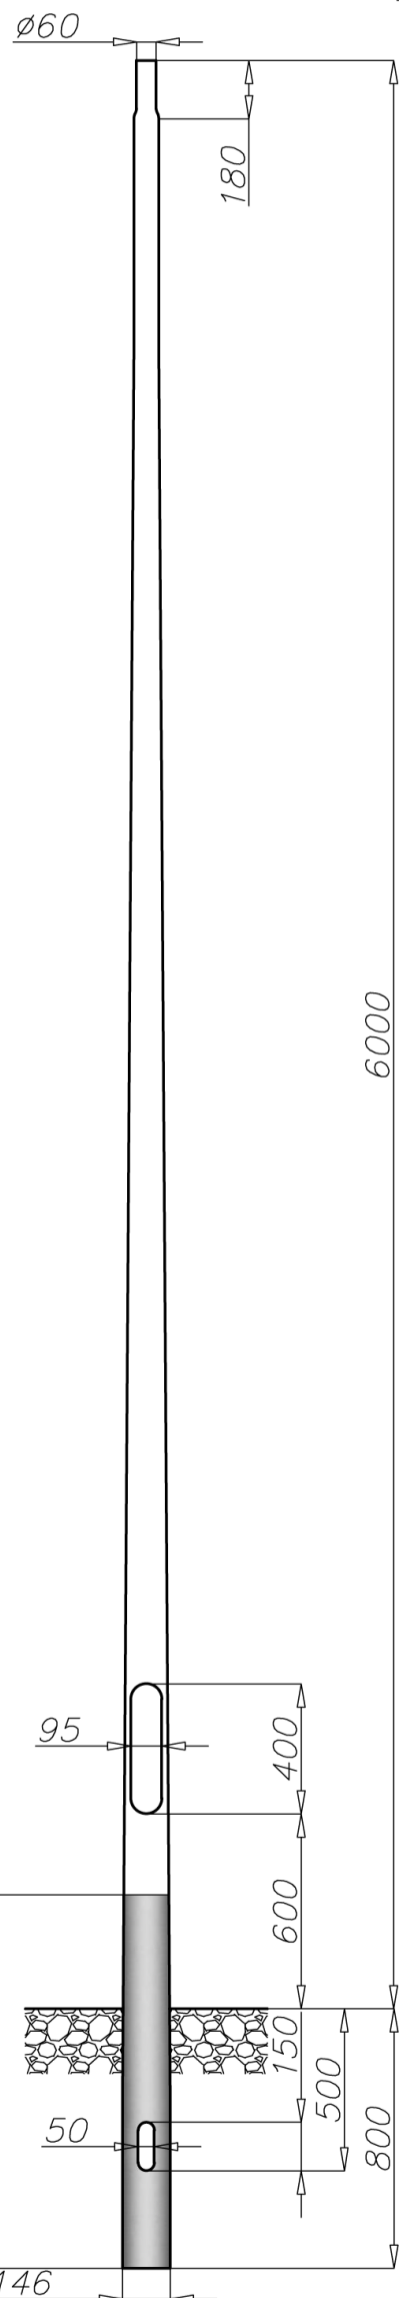

Таблицы выдержанности


СAL-60 dz	
Тип опоры	SAL-60 dz
Код продукта	42323
Высота опоры H [м]	6
Толщина стенки опоры [мм]	4,2
Вес нетто [кг]	26,7
Ориентировочный единичный объём [м ³]	0,69
Светильники для монтажа непосредственно на опоре	светильники с креплением Ø60 с параметрами веса и поверхности, которые не превышают данных с таблицы выдержанности
Тип применяемых оголовников	по таблице выдержанности
Глубина вкопания h [м]	0,8

Таблицы выдержанности

SAL-60 dz код 42323		Допустимая боковая поверхность единичного светильника [м ²] для Cx=0,7			
		Vref. = 22 м/сек	Vref. = 24 м/сек	Vref. = 26 м/сек	Vref. = 28 м/сек
тип оголовника	допустимый вес единичного светильника	I зона, II категория территории	I и III зона, II категория территории ≥ 450м н.у.м.	II зона, II категория территории	III зона, II категория территории ≥ 755м н.у.м.
WA-01	10	0,93	0,77	0,54	0,48
WA-1	10	0,96	0,79	0,56	0,50
WA-2	10	0,78	0,63	0,43	0,37
WA-3	10	0,74	0,60	0,43	0,37
WA-4	10	0,66	0,52	0,34	0,28
WA-5/1	10	0,56	0,45	0,29	0,25
WA-5/2	8	0,28	0,21	x	x
WA-8/1	10	0,63	0,50	0,33	0,28
WA-8/2	8	0,29	0,21	x	x
WA-11/1	10	0,61	0,48	0,31	0,26
WA-11/2	8	0,32	0,23	x	x
WA-14/1	10	0,64	0,51	0,33	0,28
WA-14/2	8	0,32	0,24	0,13	x
WA-15/1 P	10	0,66	0,53	0,36	0,30
WA-15/1 U	15	0,48	0,37	0,24	0,20
WA-15/2	8/15	0,27	0,20	x	x
WA-20/1	10	0,36	0,26	0,13	0,20
WR-1/1	15	0,71	0,58	0,41	0,36
WR-1/2	15	0,37	0,30	0,2	0,17
WR-2/1	15	0,50	0,40	0,27	0,23
WR-2/2	15	0,50	0,40	0,27	0,23
WR-3/1	15	0,46	0,37	0,24	0,20
WR-3/2	15	0,29	0,22	0,13	x

Опора SAL-60 dz

с диаметром 146 мм у грунта

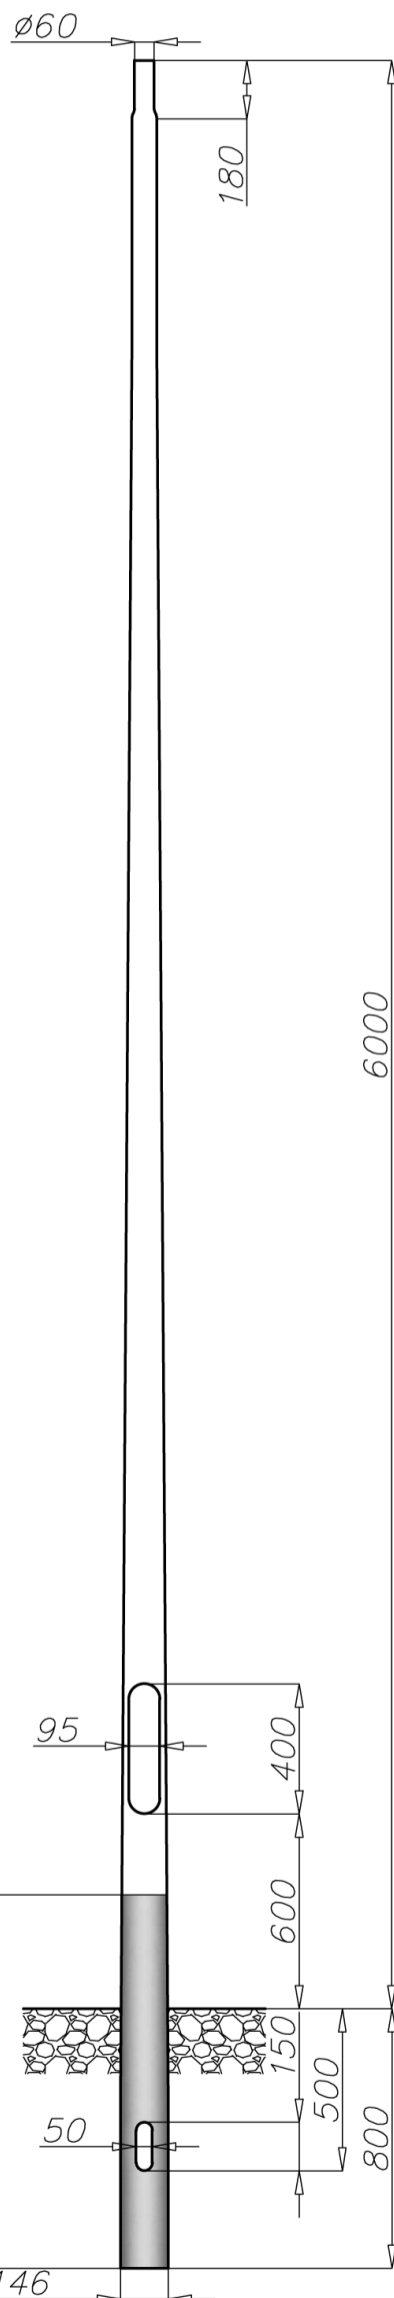

Таблицы выдержанности

SAL-60 dz код 42323		Допустимая боковая поверхность единичного светильника [м ²] для Cx=0,7			
		Vref. = 22 м/сек	Vref. = 24 м/сек	Vref. = 26 м/сек	Vref. = 28 м/сек
тип оголовника	допустимый вес единичного светильника	I зона, II категория территории	I и III зона, II категория территории ≥ 450м н.у.м.	II зона, II категория территории	III зона, II категория территории ≥ 755м н.у.м.
WR-4/1	15	0,65	0,54	0,38	0,33
WR-4/2	15	0,37	0,30	0,2	0,17
WR-5A/1	15	0,51	0,40	0,27	0,23
WR-5A/2	15	0,27	0,21	x	x
WR-6A/1	15	0,77	0,63	0,44	0,39
WR-8A/1	15	0,52	0,42	0,28	0,24
WR-9/1	15	0,33	0,25	0,13	x
WR-12/1	15	0,36	0,27	0,15	x
WR-13/1	15	0,51	0,40	0,25	0,21
WR-13/2	15	0,27	0,20	x	x
WR-14/1	15	0,41	0,32	0,2	0,17
WR-15/1	15	0,49	0,39	0,25	0,21
WR-15/2	15	0,31	0,23	0,13	x
WR-17/1	10	0,2	0,13	x	x
WR-18	15	0,26	0,18	x	x
WR-18A	15	0,18	x	x	x
WR-31	15	0,21	x	x	x
WR-61	15	0,26	0,18	x	x
WN-1	15	0,67 (Cx=1)	0,56 (Cx=1)	0,41 (Cx=1)	0,36 (Cx=1)
WN-2	15	0,31 (Cx=1)	0,26 (Cx=1)	0,19 (Cx=1)	0,16 (Cx=1)
WN-21	15	0,29 (Cx=1)	0,24 (Cx=1)	0,17 (Cx=1)	0,15 (Cx=1)

SAL-60 dz код 42323		Допустимая боковая поверхность светильников и оголовников [м ²] для Cx=1			
		Vref. = 22 м/сек	Vref. = 24 м/сек	Vref. = 26 м/сек	Vref. = 28 м/сек
Допустимая масса светильников и оголовников [кг]		I зона, II категория территории	I и III зона, II категория территории	II зона, II категория территории	III зона, II категория территории
30		0,71	0,60	0,44	0,4

В таблицах выдержанности указана допустимая нагрузка для класса Б

- анодирование в 12 цветах
- порошковая окраска по палитре RAL (в любой цвет по желанию клиента)
- обеспечение эластомером до высоты 350мм (другая высота по желанию клиента)
- стандартная ниша ROSA