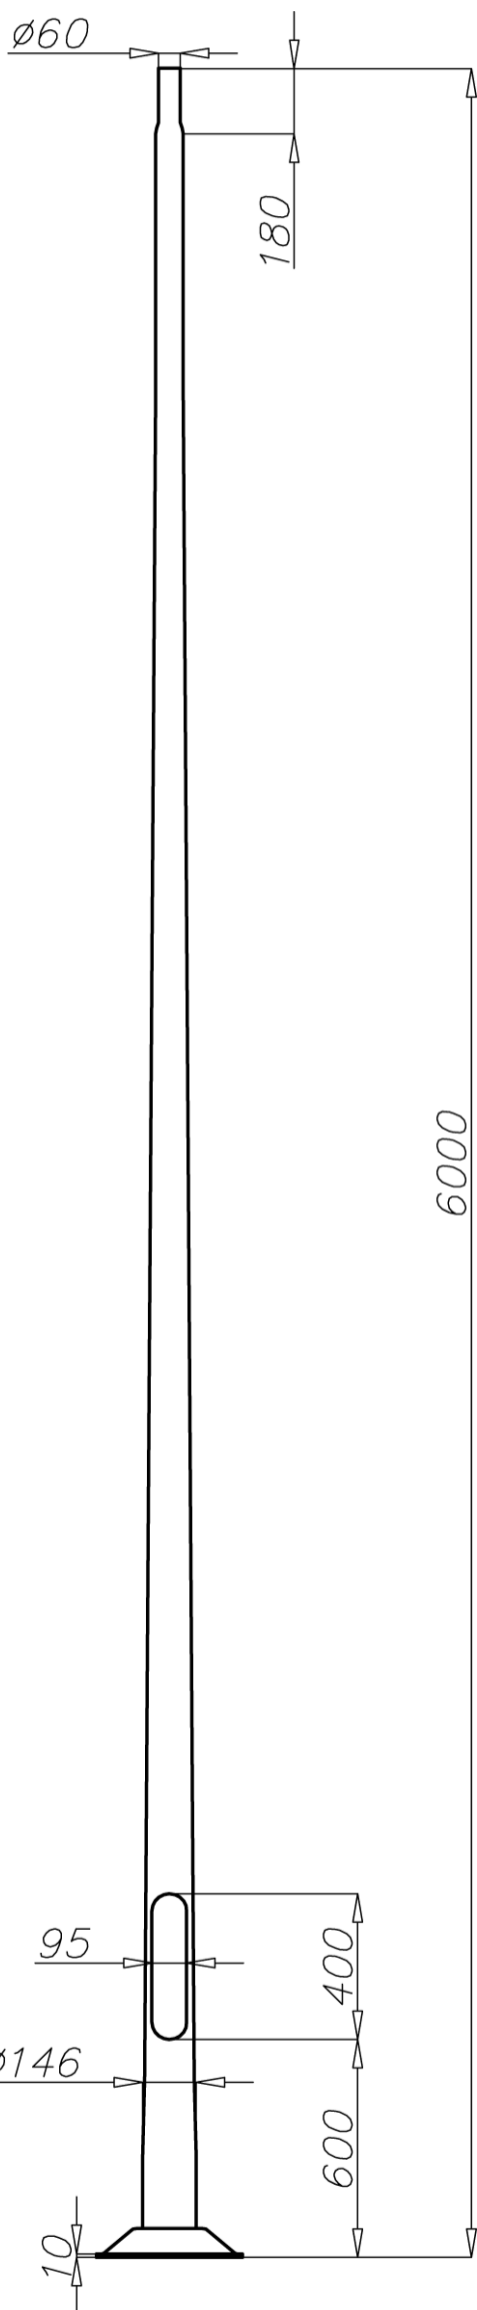


Опора SAL-60H

с диаметром 146 мм у основания


Технические данные


Тип опоры	SAL-60H
Код продукта	42335
Высота опоры H [м]	6
Толщина стенки опоры [мм]	4,2
Вес нетто [кг]	27,1
Оrientировочный единичный объём [м ³]	0,392
Светильники для монтажа непосредственно на опоре	светильники с креплением Ø60 с параметрами веса и поверхности, которые не превышают данных с таблицы выдержанности
Тип применяемых оголовников	по таблице выдержанности
Тип фундамента / анкерного устройства	B-71 / Z-71
Код фундамента / анкерного устройства	311171 / 311271
Комплект соединительных обычных элементов / срывных	4012 / 4013

Таблицы выдержанности

SAL-60H код 42335		Допустимая боковая поверхность единичного светильника [м ²] для Cx=0,7			
		Vref. = 22 м/сек	Vref. = 24 м/сек	Vref. = 26 м/сек	Vref. = 28 м/сек
тип оголовника	допустимый вес единичного светильника	I зона, II категория территории	I и III зона, II категория территории ≥ 450м н.у.м.	II зона, II категория территории	III зона, II категория территории ≥ 755м н.у.м.
WA-01	10	1,04	0,86	0,62	0,55
WA-1	10	1,06	0,88	0,64	0,57
WA-2	10	0,87	0,71	0,49	0,43
WA-3	10	0,82	0,68	0,49	0,43
WA-4	10	0,75	0,60	0,4	0,34
WA-5/1	10	0,64	0,51	0,35	0,30
WA-5/2	8	0,32	0,25	0,14	x
WA-8/1	10	0,71	0,58	0,39	0,34
WA-8/2	8	0,33	0,25	0,15	x
WA-11/1	10	0,7	0,56	0,37	0,32
WA-11/2	8	0,37	0,28	0,16	x
WA-14/1	10	0,72	0,58	0,4	0,34
WA-14/2	8	0,38	0,29	0,17	0,13
WA-15/1 P	10	0,75	0,61	0,42	0,36
WA-15/1 U	15	0,54	0,43	0,29	0,24
WA-15/2	8/15	0,31	0,24	0,14	x
WA-20/1	10	0,43	0,32	0,18	0,13
WA-20/2	8	0,13	x	x	x
WR-1/1	15	0,79	0,66	0,48	0,42
WR-1/2	15	0,41	0,34	0,23	0,20
WR-2/1	15	0,56	0,46	0,32	0,27
WR-2/2	15	0,34	0,27	0,17	0,14
WR-2/3	15	0,25	0,19	x	x
WR-3/1	15	0,52	0,42	0,29	0,25
WR-3/2	15	0,34	0,26	0,17	0,14
WR-3/3	15	0,24	0,19	x	x

Опора SAL-60H

с диаметром 146 мм у основания

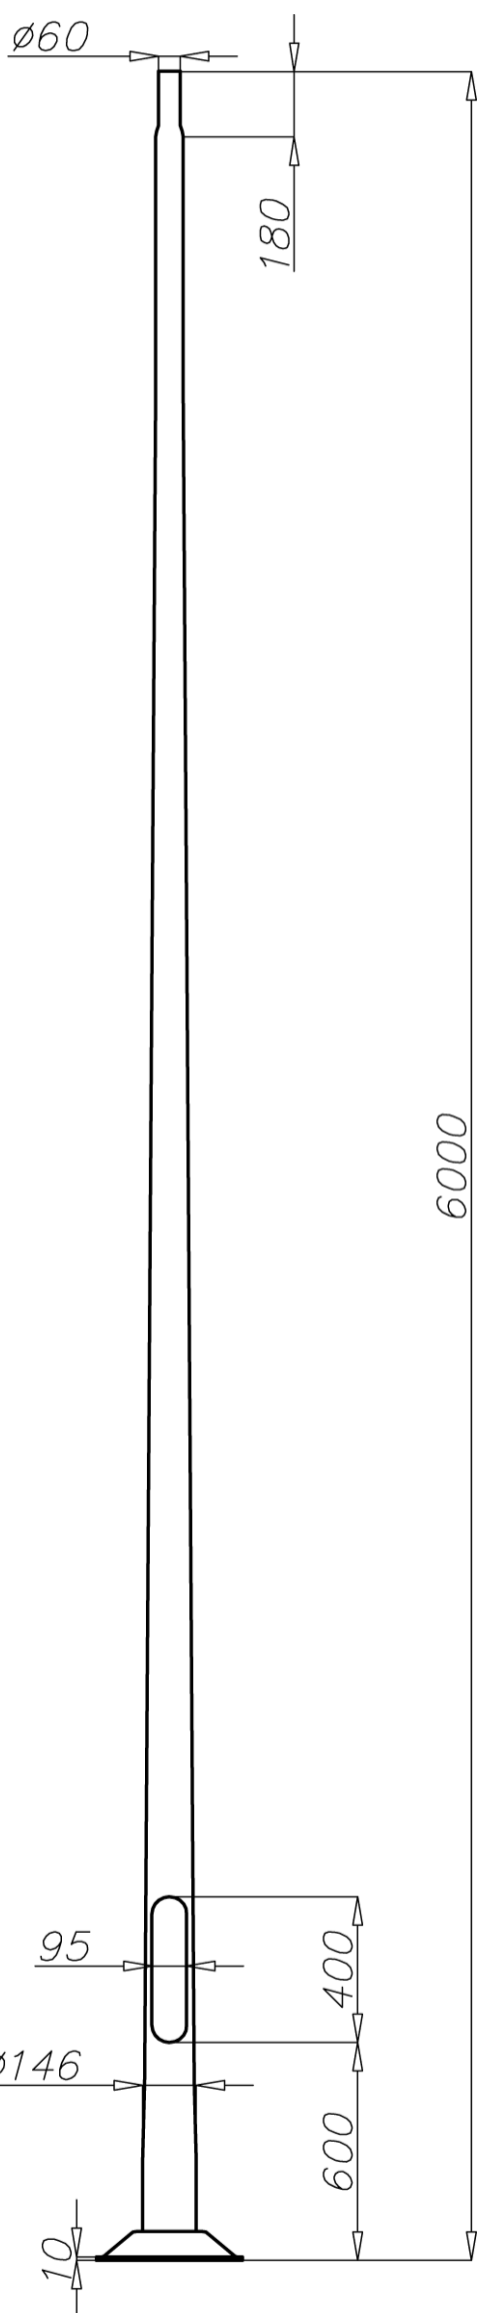

Таблицы выдержанности

SAL-60H код 42335		Допустимая боковая поверхность единичного светильника [м ²] для Cx=0,7			
		Vref. = 22 м/сек	Vref. = 24 м/сек	Vref. = 26 м/сек	Vref. = 28 м/сек
тип оголовника	допустимый вес единичного светильника	I зона, II категория территории	I и III зона, II категория территории ≥ 450м н.у.м.	II зона, II категория территории	III зона, II категория территории ≥ 755м н.у.м.
WR-4/1	15	0,74	0,61	0,44	0,39
WR-4/2	15	0,42	0,34	0,24	0,21
WR-5A/1	15	0,58	0,47	0,32	0,27
WR-5A/2	15	0,31	0,24	0,15	0,13
WR-6A/1	15	0,85	0,71	0,51	0,45
WR-8/1	15	0,4	0,31	0,18	0,15
WR-8A/1	15	0,6	0,48	0,33	0,29
WR-9/1	15	0,39	0,30	0,17	0,14
WR-12/1	15	0,42	0,32	0,19	0,16
WR-13/1	15	0,58	0,46	0,3	0,26
WR-13/2	15	0,32	0,24	0,14	x
WR-13/3	15	0,23	0,17	x	x
WR-14/1	15	0,47	0,37	0,25	0,21
WR-15/1	15	0,56	0,45	0,3	0,26
WR-15/2	15	0,36	0,28	0,17	0,14
WR-17/1	10	0,25	0,17	x	x
WR-18	15	0,31	0,23	x	x
WR-18A	15	0,23	0,15	x	x
WR-18B	15	0,17	x	x	x
WR-31	15	0,27	0,17	x	x
WR-61	15	0,32	0,23	0,13	0,14
WN-1	15	0,74 (Cx=1)	0,62 (Cx=1)	0,46 (Cx=1)	0,41 (Cx=1)
WN-2	15	0,35 (Cx=1)	0,29 (Cx=1)	0,21 (Cx=1)	0,19 (Cx=1)
WN-21	15	0,33 (Cx=1)	0,27 (Cx=1)	0,19 (Cx=1)	0,17 (Cx=1)

SAL-60H код 42335		Допустимая боковая поверхность светильников и оголовников [м ²] для Cx=1			
		Vref. = 22 м/сек	Vref. = 24 м/сек	Vref. = 26 м/сек	Vref. = 28 м/сек
Допустимая масса светильников и оголовников [кг]		I зона, II категория территории	I и III зона, II категория территории ≥ 450м н.у.м.	II зона, II категория территории	III зона, II категория территории ≥ 755м н.у.м.
30		0,79	0,66	0,50	0,45

В таблицах выдержанности указана допустимая нагрузка для класса Б

- анодирование в 12 цветах
- порошковая окраска по палитре RAL (в любой цвет по желанию клиента)
- обеспечение эластомером до высоты 350мм (другая высота по желанию клиента)
- стандартная ниша ROSA