


● Słup SAL DS-52

o średnicy 120 mm przy podstawie

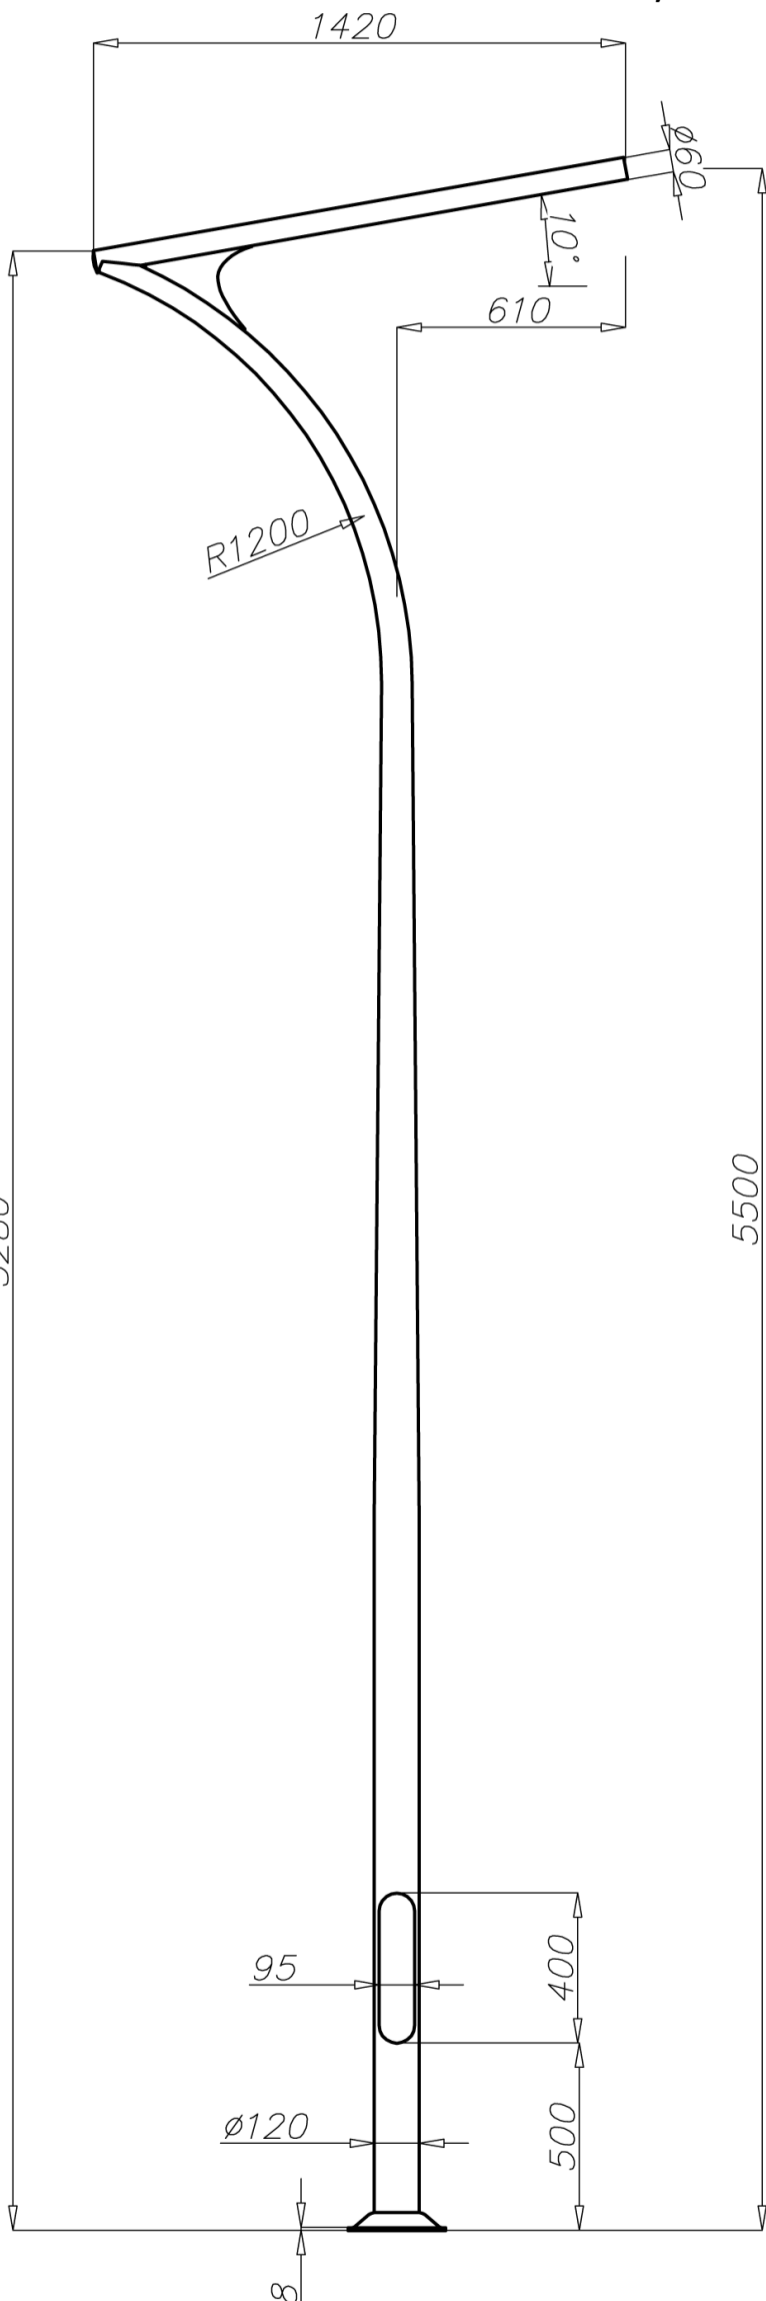

Dane techniczne

Typ słupa	SAL DS-52
Kod produktu	42225
Wysokość słupa H [m]	5,5
Grubość ścianki słupa [mm]	4
Waga netto [kg]	23,4
Orientacyjna objętość jednostkowa [m ³]	0,735
Oprawy do montażu bezpośrednio na wysięgniku słupa	oprawy z mocowaniem $\varnothing 60$ o parametrach wagi i powierzchni nie przekraczających danych z tabeli wytrzymałościowej
Typ fundamentu - kosza zbrojeniowego	B-51 / Z-51
Kod fundamentu - kosza zbrojeniowego	311151 / 311251
Komplet elementów łącznych zwykłych / zrywalnych	4008 / 4009

Tabele wytrzymałościowe

SAL DS-52 kod 42225	Dopuszczalna powierzchnia boczna opraw i wysięgników [m ²] dla $C_x=0,7$			
	Vref. = 22 m/s	Vref. = 24 m/s	Vref. = 26 m/s	Vref. = 28 m/s
Dopuszczalna waga pojedynczej oprawy [kg]	I strefa, III kateg. terenu	I i III strefa, III kateg. terenu $\geq 450m$ n.p.m.	II strefa, III kateg. terenu	III strefa, III kateg. terenu $\geq 755m$ n.p.m.
10	0,4	0,33	0,22	0,19

W tabelach wytrzymałościowych podano dopuszczalne obciążenia dla klasy B

- anodowanie w 12 kolorach
- opcja malowania proszkowego wg RAL (inne farby na życzenie klienta)
- opcja zabezpieczenia elastomerem do wysokości 350 mm (inna wysokość na życzenie klienta)
- wnęka standard ROSA